



**РЕСПУБЛИКА КРЫМ  
БАХЧИСАРАЙСКИЙ РАЙОН  
АДМИНИСТРАЦИЯ  
КРАСНОМАКСКОГО СЕЛЬСКОГО ПОСЕЛЕНИЯ**

**ПОСТАНОВЛЕНИЕ**

**21 июня 2023г.**

**№ 76**

Об утверждении схемы размещения  
нестационарных торговых объектов на территории  
Красномакского сельского поселения

В соответствии с Федеральным законом от 06.10.2003 № 131 –ФЗ « Об общих принципах организации местного самоуправления в Российской Федерации», Федеральным законом от 28.12.2009 № 381-ФЗ «Об основах государственного регулирования торговой деятельности в Российской Федерации», Приказом Министерства промышленной политики Республики Крым № 2027 от 18.05.2021 года «О Порядке разработки и утверждения органами местного самоуправления муниципальных образований Республики Крым схем размещения нестационарных торговых объектов», и в целях упорядочения размещения нестационарных торговых объектов, создания условий для улучшения организации и качества торгового обслуживания населения на территории муниципального образования Красномакское сельское поселение Бахчисарайского района Республики Крым по согласованию с Министерством промышленной Политики от 07.06.2023г.и администрацией Бахчисарайского района от 24.05.2023г.,

**ПОСТАНОВЛЯЮ:**

1. Утвердить комплексную схему размещения временных сооружений на территории Красномакского сельского поселения согласно графической и текстовой части.
2. Отменить постановление от 08.06.2023г. №67 «Об утверждении комплексной схемы размещения временных сооружений на территории Красномакского сельского поселения».
3. Опубликовать настоящее решение на официальном сайте администрации Красномакского сельского поселения [www//kmsovet.ru](http://www/kmsovet.ru).
4. Контроль за исполнением настоящего решения оставляю за собой.

Глава администрации  
Красномакского сельского поселения

А.В. Клименко

**Текстовая часть к схеме размещения нестационарных торговых объектов  
на территории муниципального образования Красномакское поселение Бахчисарайского района  
Республики Крым**

№ п/п	Месторасположение (адрес) НТО	Тип НТО (павильон, киоск, летнее кафе и иные)	Номер предполагаемого к размещению НТО	Вид собственности земельного участка, здания, строения, сооружения, на которых предполагается расположить (государственная, муниципальная)	Вид реализуемых товаров	Предоставляемая площадь для размещения НТО	Планируемый срок размещения НТО	Порядок предоставления места для размещения НТО (по конкурсу или без конкурса)
1.	с. Холмовка, ул. 70 лет Октября	павильон	НТО №1	муниципальная	Пром. и прод. товары	134	10 лет	Без конкурса, продление договора
2.	с. Холмовка, ул. 70 лет Октября	павильон	НТО № 2	муниципальная	Пром. и прод. товары	140	10 лет	Без конкурса, продление договора
3.	с. Холмовка, ул. 70 лет Октября	павильон	НТО № 3	муниципальная	кафе	40	7 лет	Конкурс
4.	с. Холмовка, ул. 70 лет Октября	Павильон	НТО № 4	муниципальная	мясные изделия	41	7 лет	Конкурс
5.	с. Холмовка, Севастопольская	Павильон	НТО № 5	муниципальная	Хлебобулочные изделия (лепешки, самса)	80	7 лет	Конкурс
6.	с. Холмовка ул. Севастопольская	павильон	НТО № 6	муниципальная	Пром. и прод. товары	80	10 лет	Конкурс

7.	с. Холмовка ул. Севастопольская	павильон	НТО № 7	муниципальная	Пром. и прод. товары	176	10 лет	Конкурс
8.	с. Красный Мак ул. Кирова	Павильон	НТО №8	муниципальная	товары с/х проз.	15	7 лет	Конкурс
9	с. Красный Мак ул. Кирова	павильон	НТО № 9	муниципальная	Хлебобулочные изделия (лепешки, самса)	60	7 лет	Конкурс
10	с. Красный Мак ул. Кирова	Нестационарный торговый объект	НТО №10	муниципальная	товары с/х проз.	47	10 лет	Без конкурса, перезаключение договора
11	с. Красный Мак ул. Кирова	павильон	НТО № 11	муниципальная	СТО	120	7 лет	Без конкурса, перезаключение договора
12	с. Ходжа Сала, Челеби	ларек	НТО № 12	муниципальная	билеты	11	7 лет	Без конкурса
13	с. Ходжа Сала, Челеби	павильон	НТО № 13	муниципальная	Сувенирная продукция	12	10 лет	Конкурс
14	с. Ходжа Сала, Челеби	павильон	НТО № 14	муниципальная	Сувенирная продукция	12	10 лет	Конкурс
15	с. Красный Мак ул. Кирова	павильон	НТО № 15	муниципальная	Хлебобулочные изделия, кондитерские изделия, общественное питание	20	10 лет	Конкурс



16	с. Красный Мак, пер. Ябоневый,2а	павиль он	НТО № 16	муниципаль ная	Пром. и прод. Товары, мойка	408	10 лет 8 мес.	Договор аренды №64/2021 от 05.07.2021г .
17	С. Холмовка, ул. Гаспринского,1 а	павиль он	НТО № 17	муниципаль ная	Пром. и прод. товары	140	10 лет	Договор аренды №107 от 30.11.2020г .
18	С. Холмовка, ул. Тепличная	павиль он	НТО № 18	муниципаль ная	Пром. и прод. товары	106,5	10 лет	проектируе мый
19	с. Красный Мак ул. Кирова,19	павиль он	НТО №19	муниципаль ная	Кафетери й	18	10 лет	Договор аренды от 18.07.2022г .

# Схема размещения нестационарных торговых объектов расположенных в с. Холмовка, Бахчисарайского района, Республики Крым



Масштаб 1:6 000

## Условные обозначения:

-  - нестационарный торговый объект
-  - граница населенного пункта

## Примечание:

НТО №1,2,3,4 см. Приложение 1

НТО №5,6,7 см. Приложение 2

НТО № 17 см. Приложение 3

НТО № 18 см. Приложение 4

**Схема размещения нестационарных торговых объектов,  
расположенных в с. Холмовка, ул. 70 лет Октября**  
Ситуационная схема



Масштаб 1:2 000

Технико-экономические показатели

№	Наименование	Ед. изм	Кол-во
1	Общая площадь НТО	м. кв	134
2	Общая площадь НТО	м. кв	140
3	Общая площадь НТО	м. кв	40
4	Общая площадь НТО	м. кв	41


Условные обозначения:



- Проектируемый нестационарный торговый объект



- Границы земельных участков и ОКС внесенные в ГКН

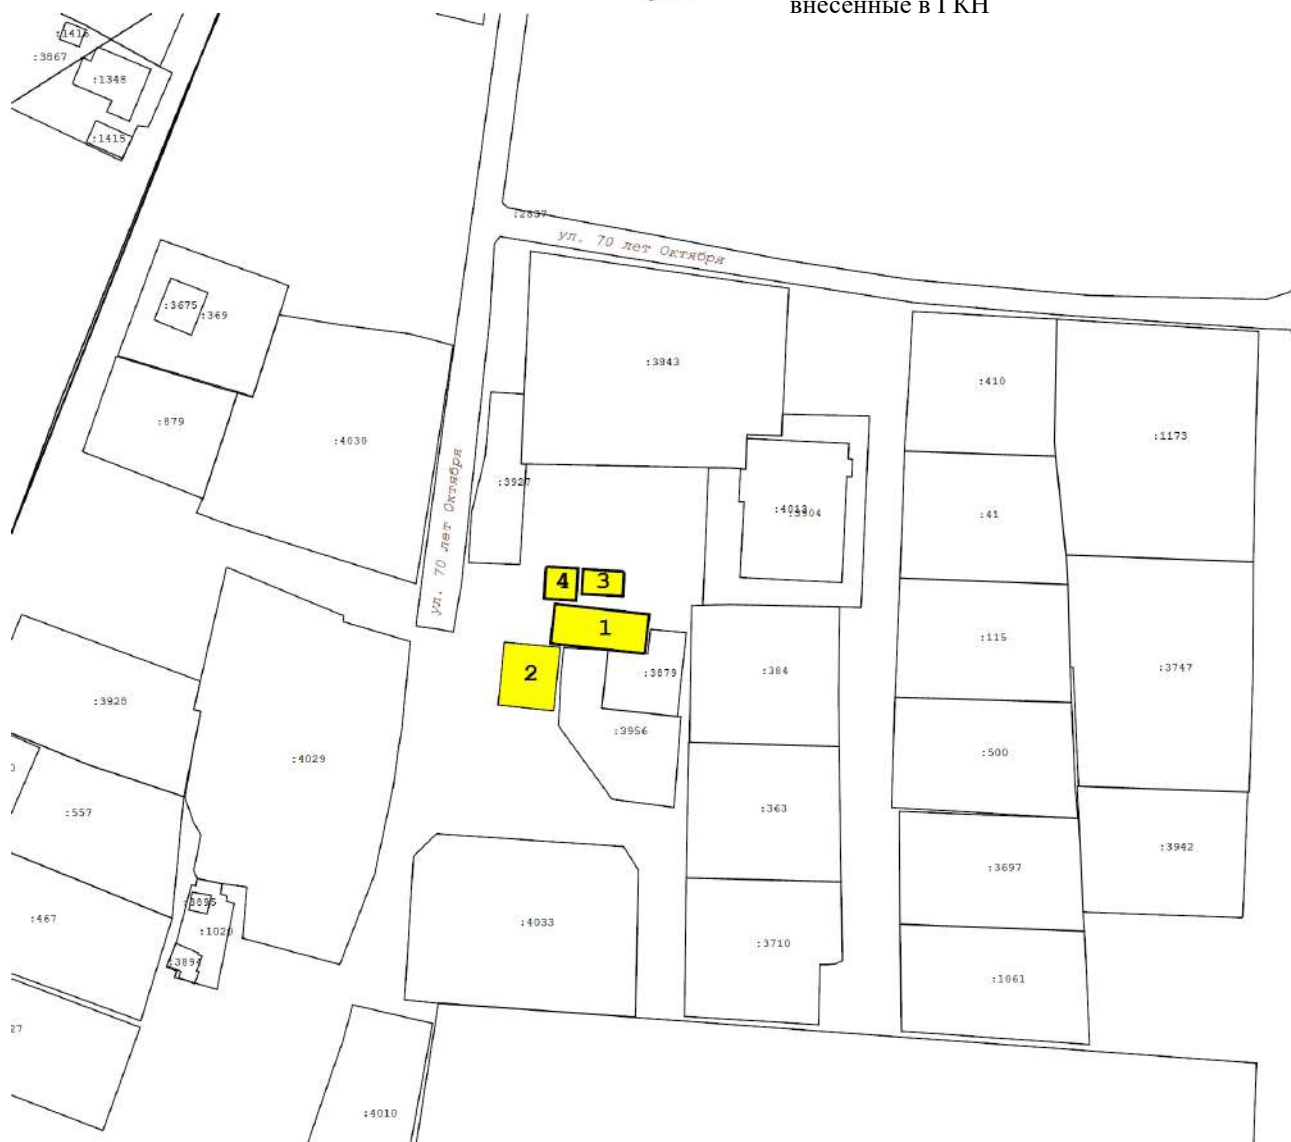

Масштаб 1:1 500

## Схема размещения нестационарных торговых объектов, расположенных в с. Холмовка, ул. Севастопольская

Ситуационная схема

Технико-экономические показатели

№	Наименование	Ед. изм	Кол-во
5	Общая площадь НТО	м. кв	80
6	Общая площадь НТО	м. кв	80
7	Общая площадь НТО	м. кв	176



Масштаб 1:3 000



Масштаб 1:1 500

## Схема размещения нестационарных торговых объектов, расположенных в с. Холмовка, ул. Гаспринского, 1 а Ситуационная схема

Технико-экономические показатели

№	Наименование	Ед. изм	Кол-во
17	Общая площадь НТО	м. кв	140




**Масштаб 1:3 000**

**Условные обозначения:**



- Проектируемый нестационарный торговый объект

- Границы земельных участков и ОКС внесенные в ГКН

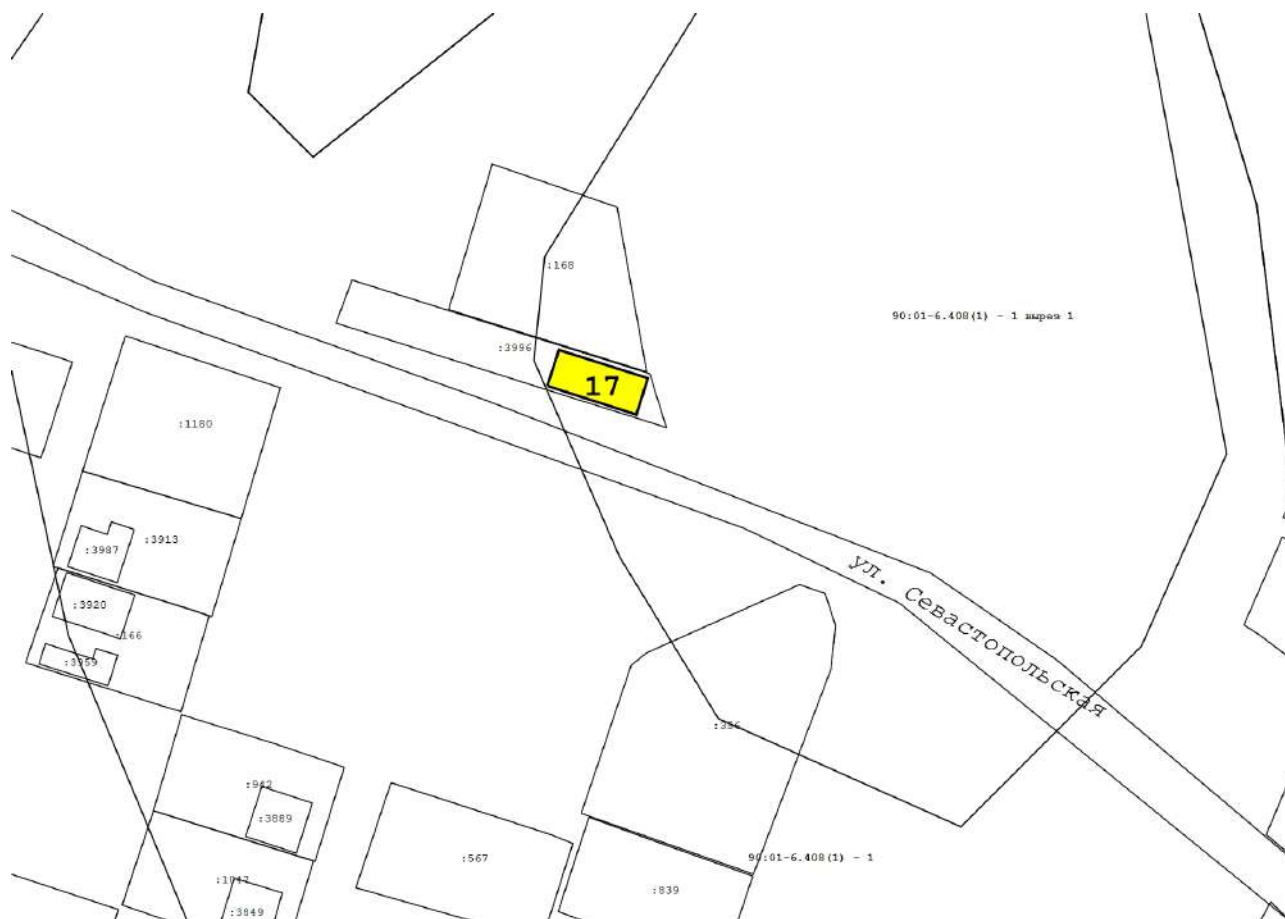



**Масштаб 1:1 500**

# Схема размещения нестационарных торговых объектов расположенных в с. Красный Мак, Бахчисарайского района, Республики Крым



Масштаб 1:7 000

## Условные обозначения:

-  - нестационарный торговый объект
-  - граница населенного пункта


## Примечание:

НТО №8,9,10,11,15 см. Приложение 5

НТО №16 см. Приложение 6

# Схема размещения нестационарных торговых объектов, расположенных в с. Красный Мак, ул Кирова

Ситуационная схема

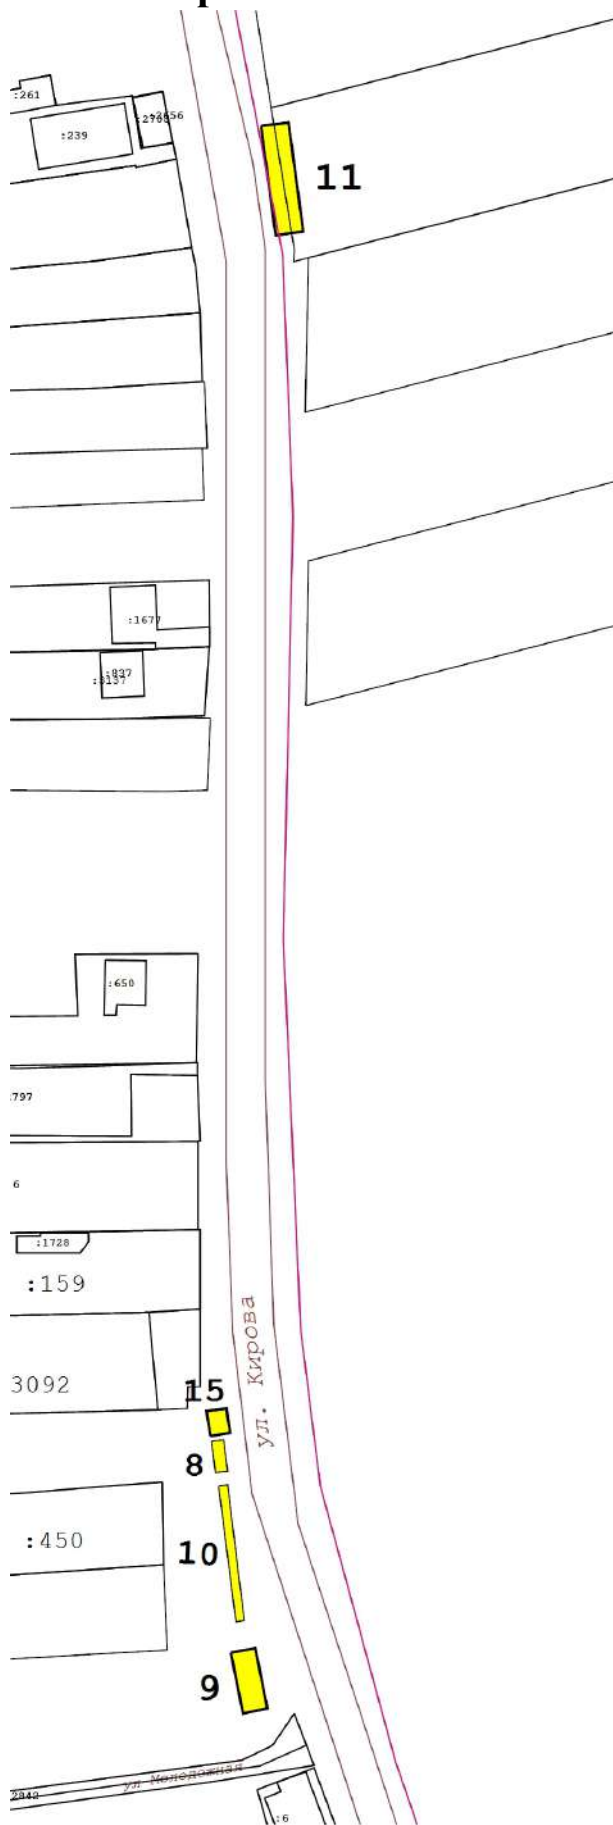



Масштаб 1:1 500



Масштаб 1:3 000

**Условные обозначения:**


-  - Проектируемый нестационарный торговый объект
-  - Границы земельных участков и ОКС внесенные в ГКН

**Технико-экономические показатели**

№	Наименование	Ед. изм	Кол-во
8	Общая площадь НТО	м. кв	15
9	Общая площадь НТО	м. кв	60
10	Общая площадь НТО	м. кв	47
11	Общая площадь НТО	м. кв	120
15	Общая площадь НТО	м. кв	20

**Схема размещения нестационарного торгового объекта,  
расположенного в с. Красный Мак, пер. Яблоневый, 2а**

Ситуационная схема

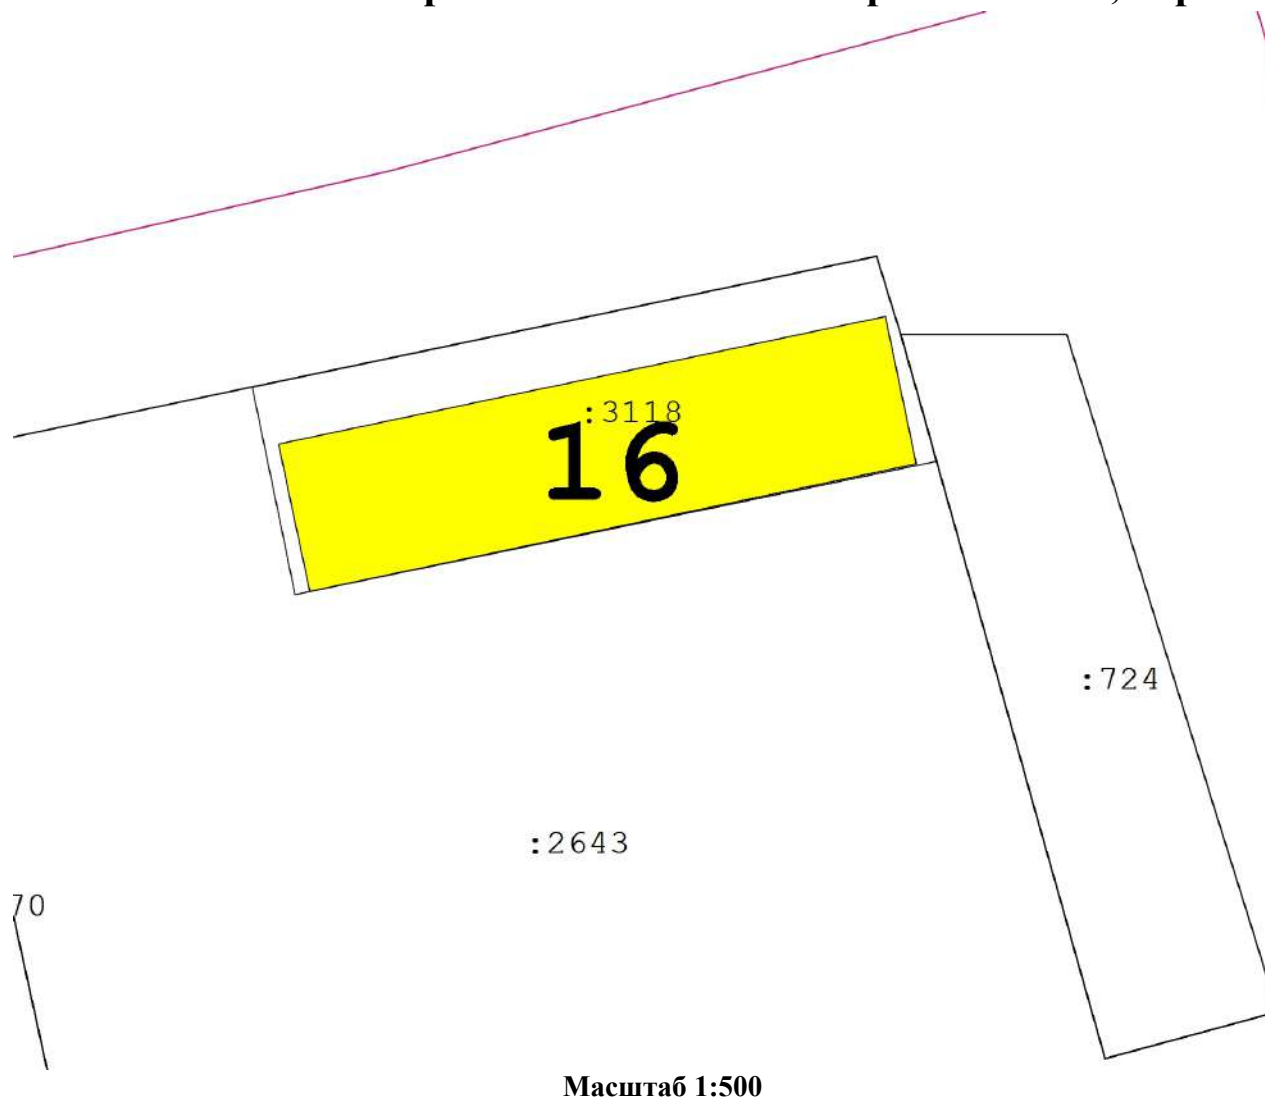

Масштаб 1:500



Масштаб 1:4 000

**Условные обозначения:**



- Проектируемый нестационарный торговый объект




- Границы земельных участков и ОКС внесенные в ГКН

**Технико-экономические показатели**



№	Наименование	Ед.изм	Кол-во
16	Общая площадь НТО	м.кв	408
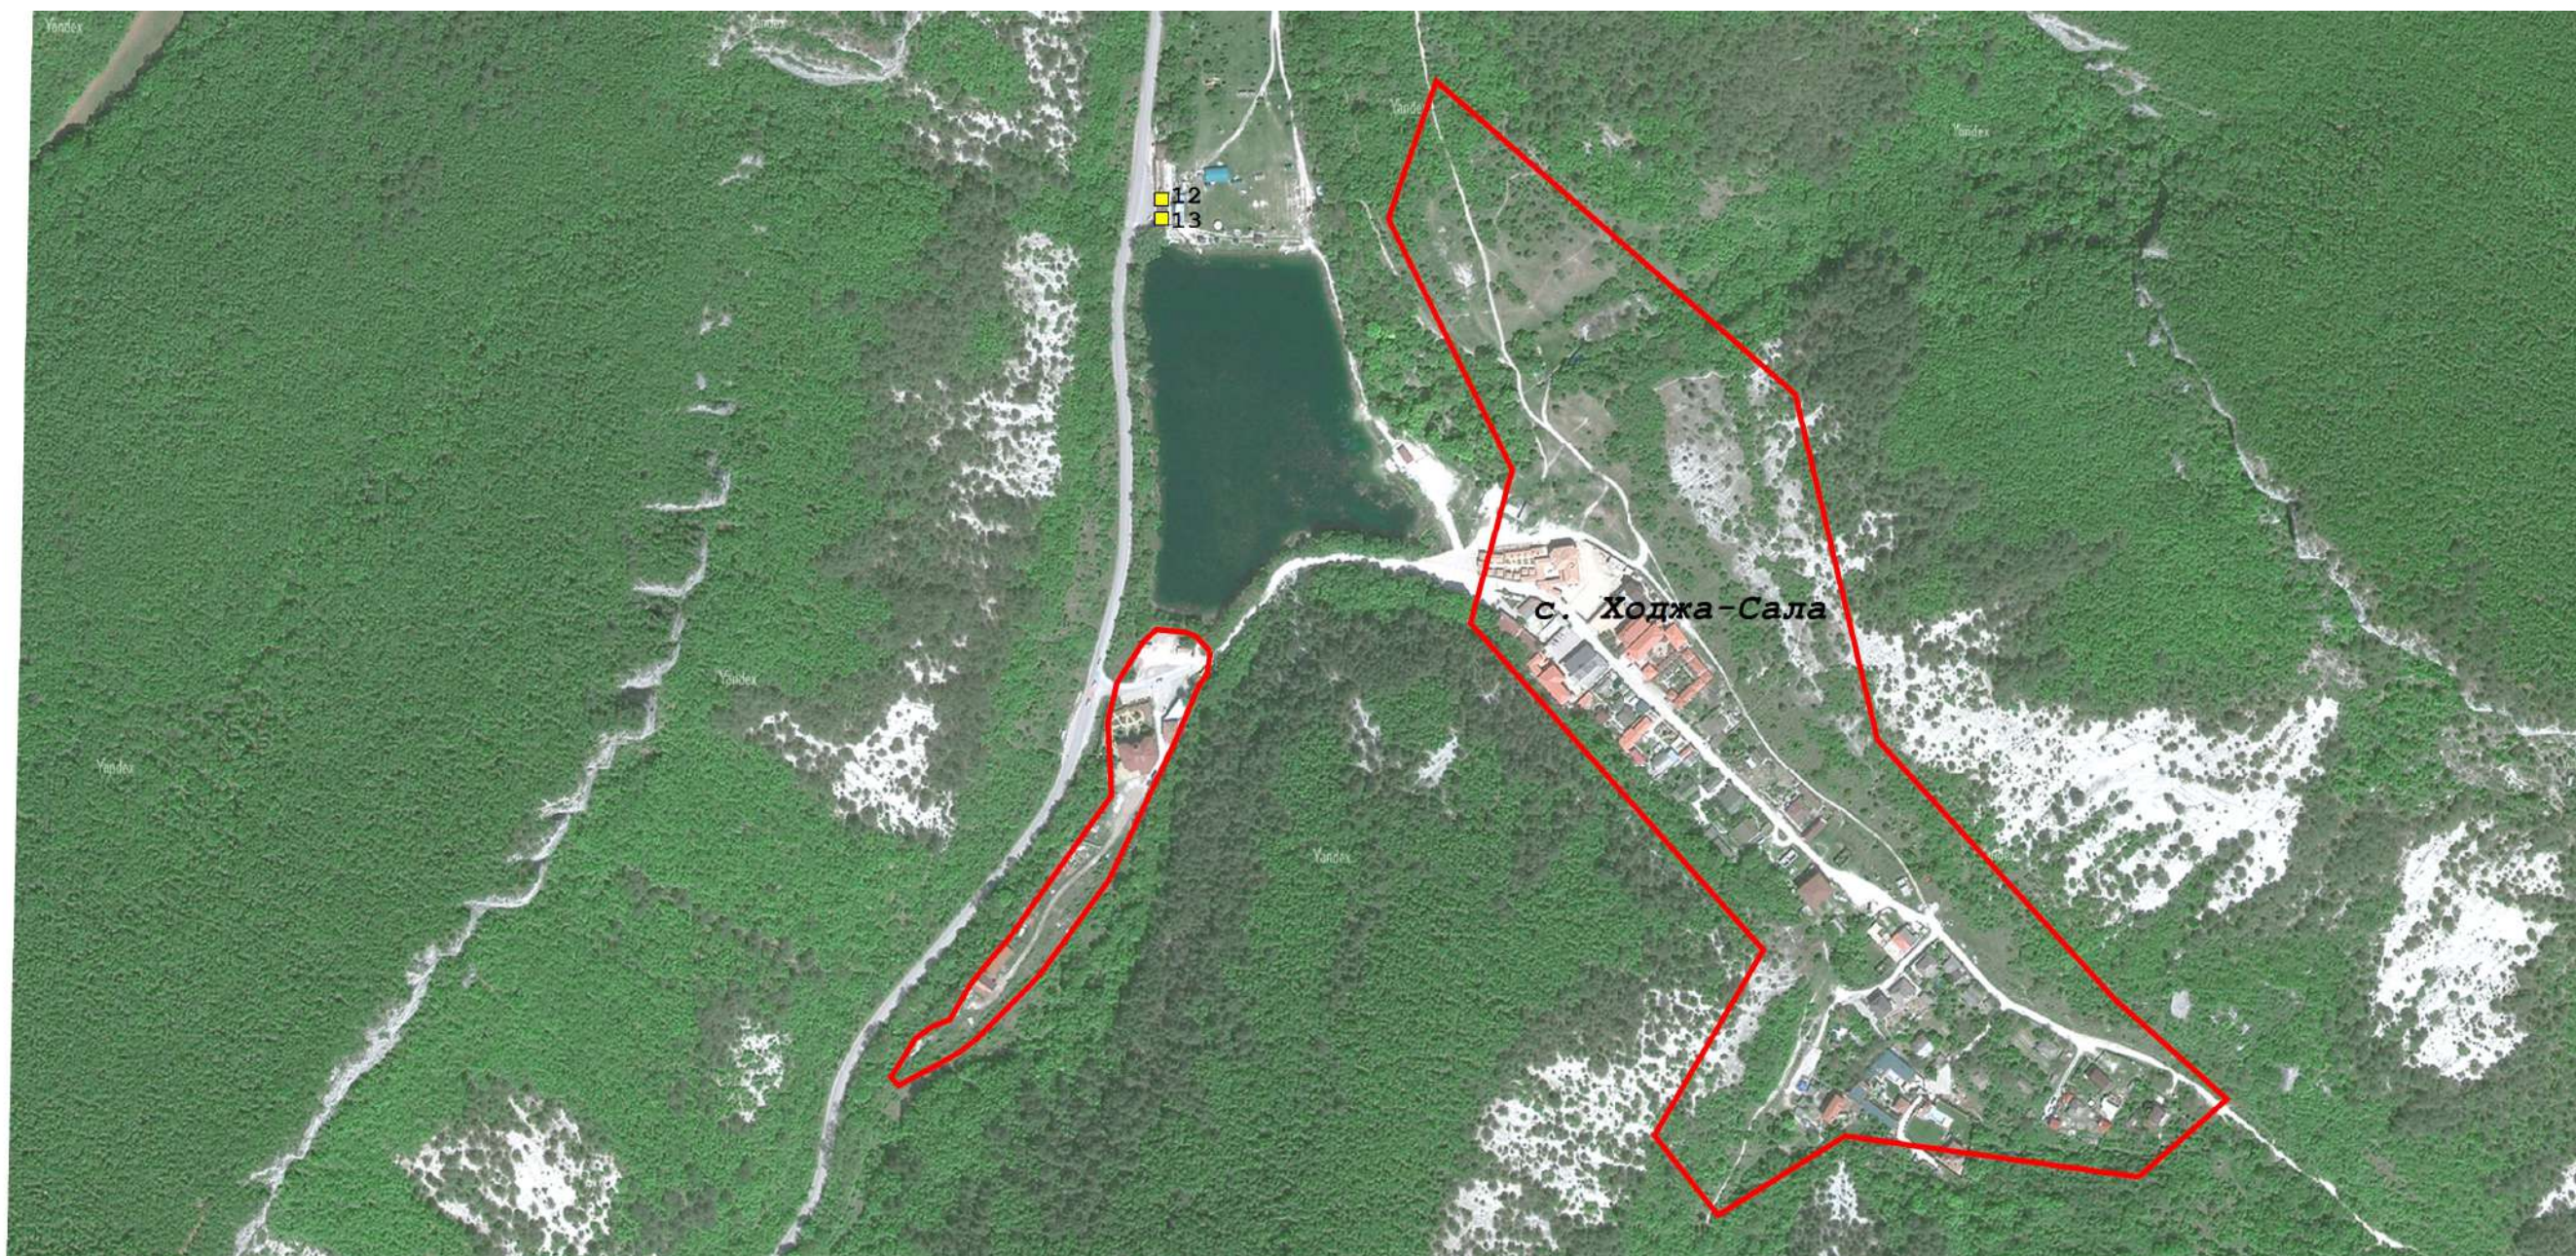
## Схема размещения нестационарных торговых объектов расположенных в Красномакском сельском поселении, Бахчисарайского района, Республики Крым




Масштаб 1:5 000

Условные обозначения:

-  - Границ населенного пункта
-  - Существующие НТО

Примечание:  
НТО №12, 13 см. Приложение 7

**Схема размещения нестационарного торгового объекта,  
расположенного в Красномакском сельском поселении, Бахчисарайского района, Республики Крым**  
Ситуационная схема

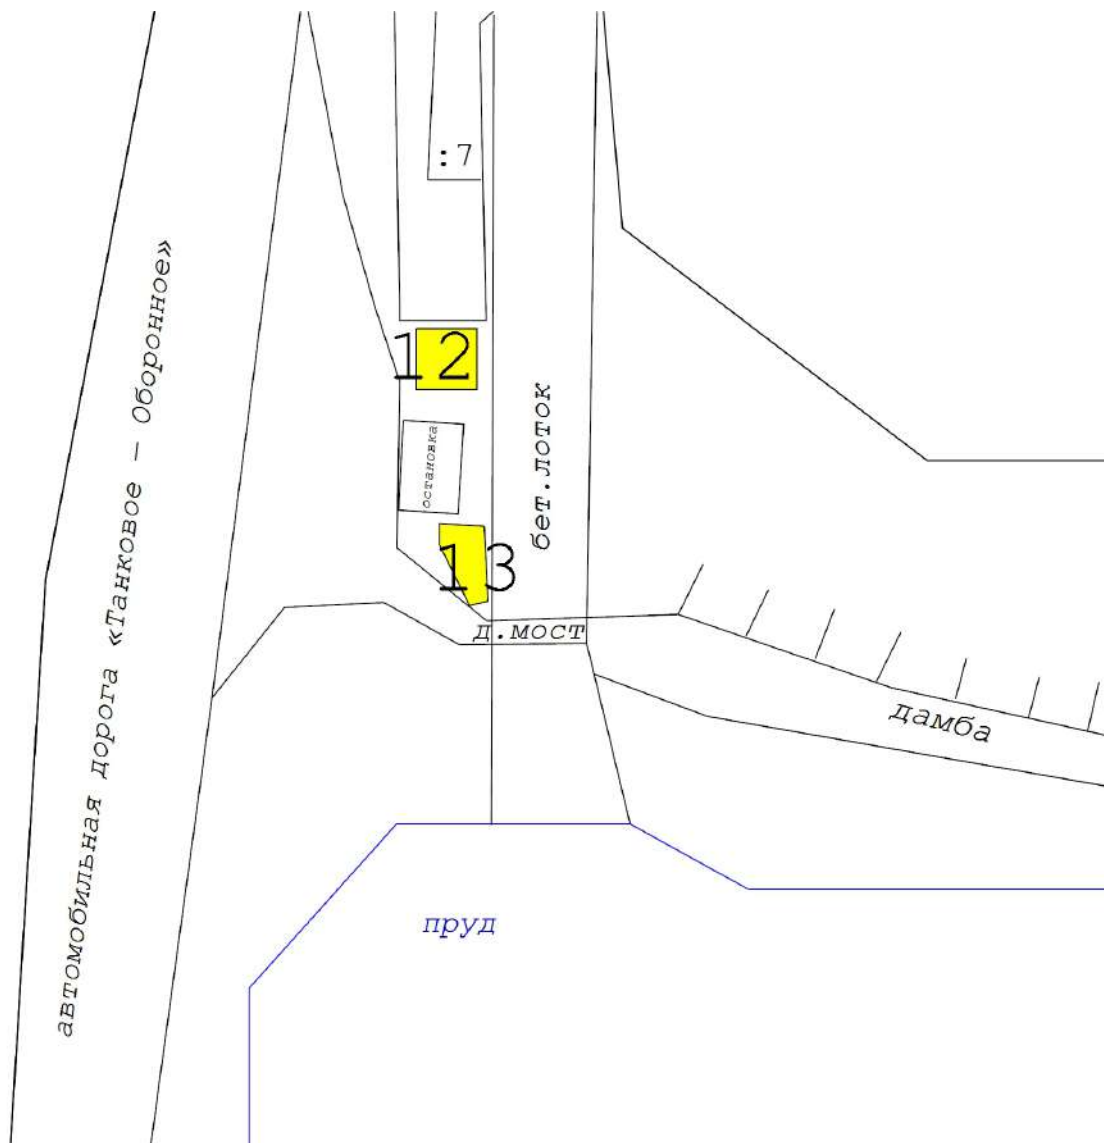


Масштаб 1:500



Масштаб 1:1 000

**Условные обозначения:**

 - Проектируемый нестационарный торговый

**Технико-экономические показатели**

№	Наименование	Ед. изм	Кол-во
12	Общая площадь НТО	м. кв	12
13	Общая площадь НТО	м. кв	12