



с. Ходжа Сала, М1:5 000

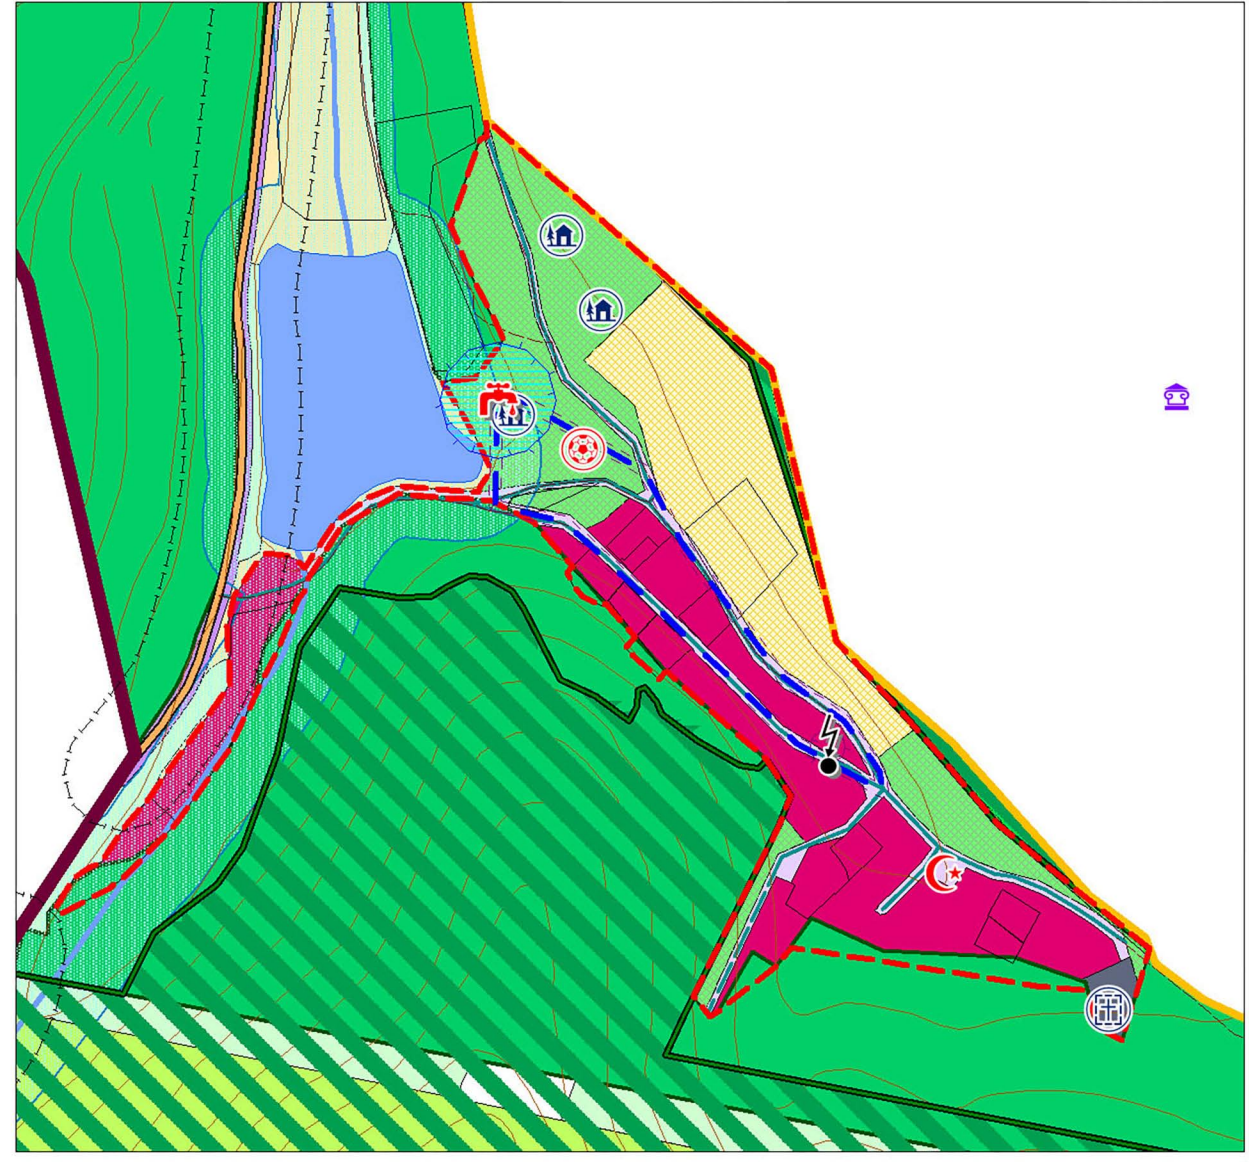

КУЙБЫШЕВСКОЕ СП

# Красномакское сельское поселение Бахчисарайского района Республики Крым Генеральный план

Карта функциональных зон сельского поселения с указанием планируемых для размещения в них объектов федерального значения, объектов регионального значения, объектов местного значения (за исключением линейных объектов), и местоположения линейных объектов федерального значения, линейных объектов регионального значения, линейных объектов местного значения. Проектный план, М 1:10 000, М 1:5 000

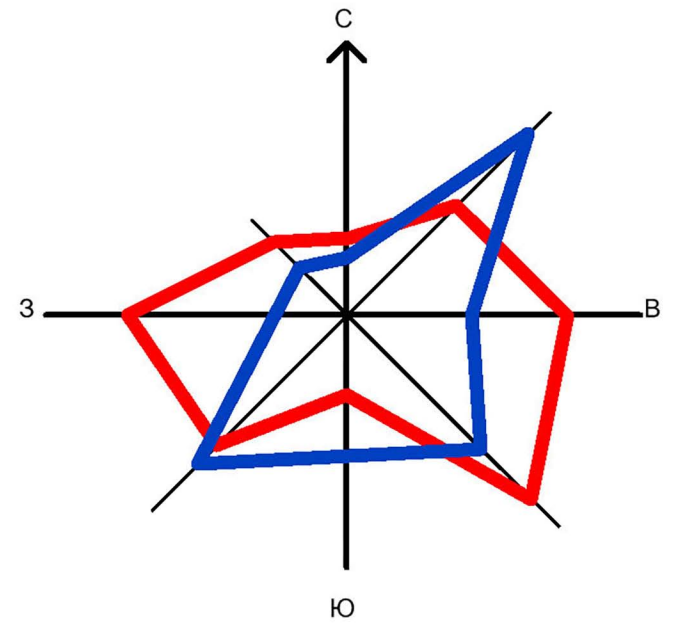

ГОРОДСКОЙ ОКРУГ  
СЕВАСТОПОЛЬ


на с. Танковое

жилая зона


КУЙБЫШЕВСКОЕ СП

на с. Терюбика

с. Холмовка, М1:5 000

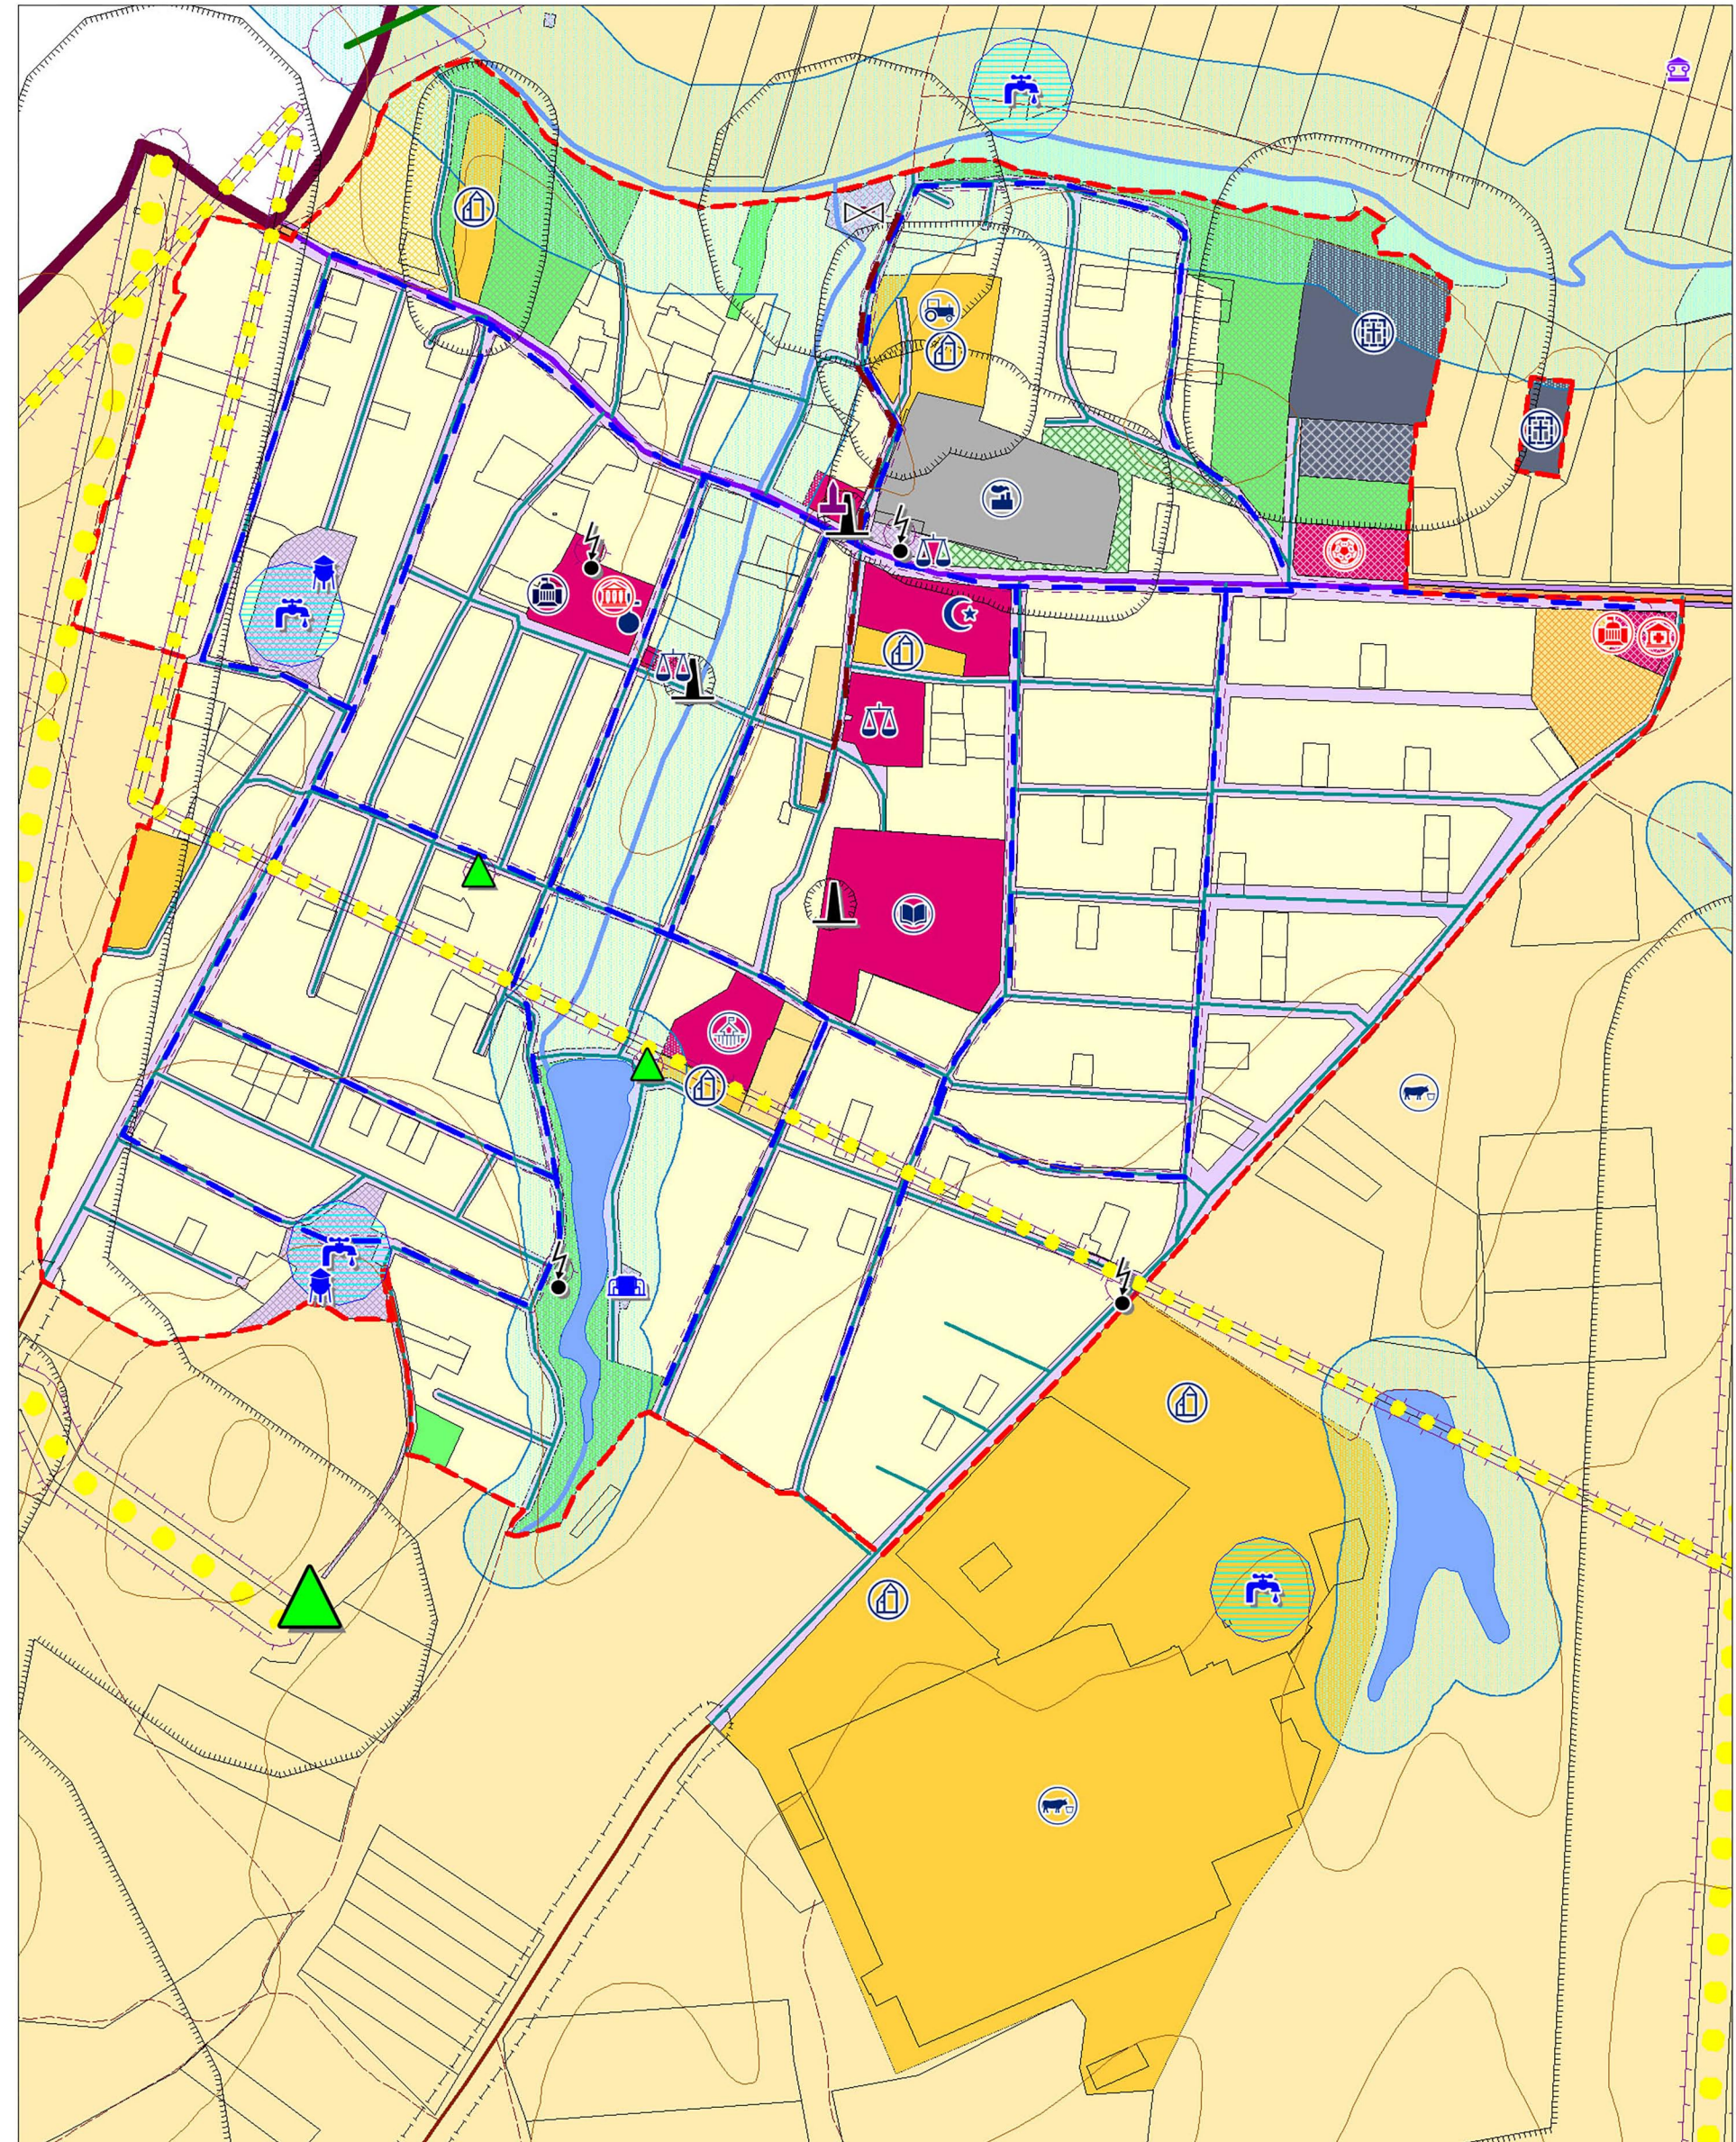

с. Залесное, М1:5 000

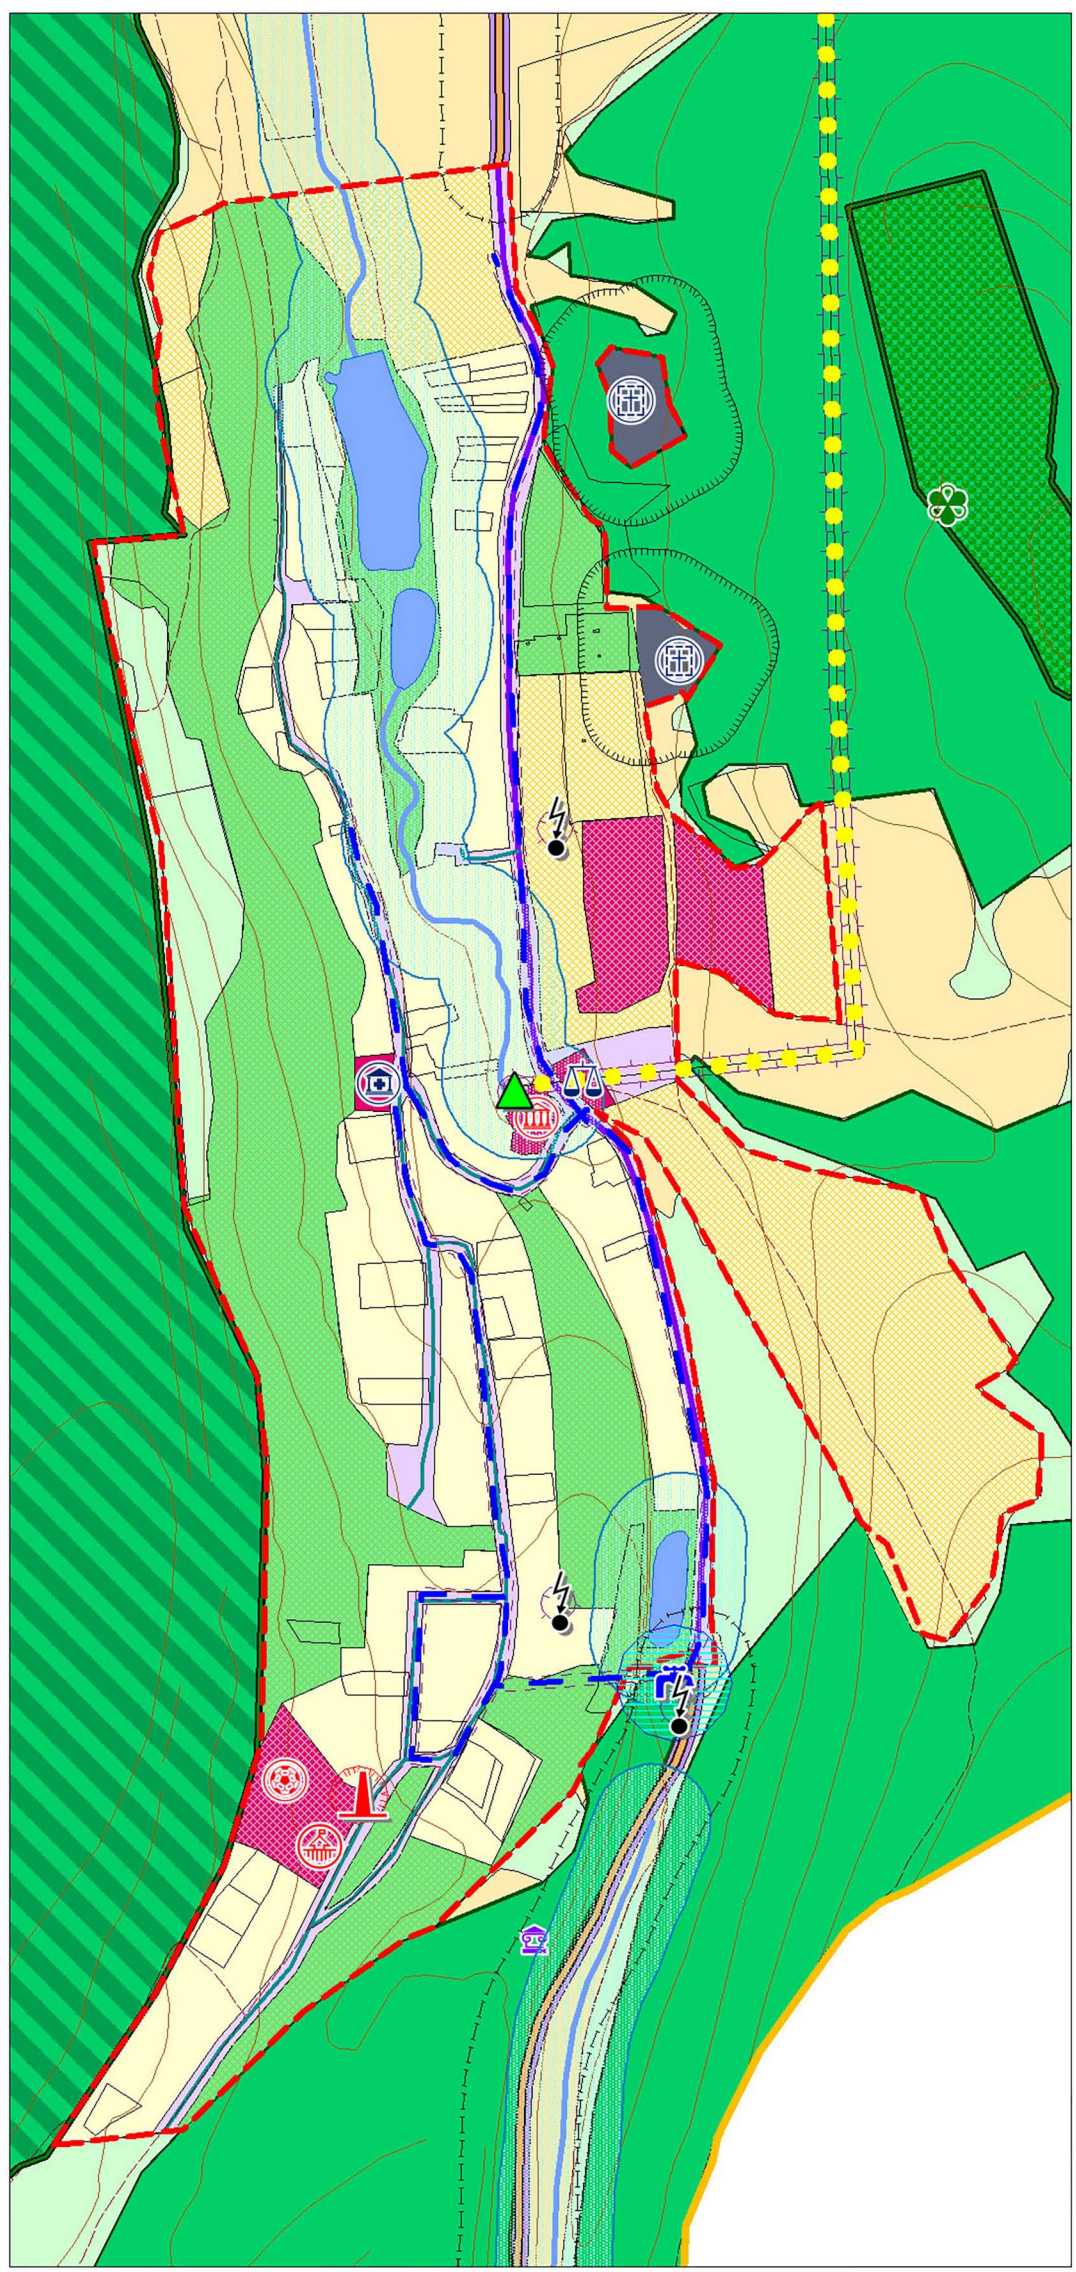

ГОРОДСКОЙ ОКРУГ  
СЕВАСТОПОЛЬ

### Условные обозначения

#### Границы:

- границы муниципального района
- границы муниципального образования
- планируемые границы населённых пунктов
- границы земельных участков на кадастровом плане территории

#### Функциональные зоны:

- жилая зона
  - подзона индивидуальной застройки
  - подзона малоэтажной застройки
  - подзона среднеэтажной застройки
- зона общественно-деловая
  - зона общественно-деловая
- зона производственного использования
  - зона производственного использования и коммунально-складского назначения
- зона инженерной и транспортной инфраструктуры
  - подзона транспортной инфраструктуры
  - подзона инженерной инфраструктуры

#### Транспортная инфраструктура:

- сущ. проект:
  - автомобильная дорога регионального или межмуниципального значения (обрабатываемая)
  - автомобильная дорога местного значения
  - автомобильная дорога местного значения - главная поселковая улица
  - автомобильная дорога местного значения - улицы в жилой застройке

#### Инженерная инфраструктура:

- сущ. проект:
  - водозабор
  - водонапорные башни
  - насосная станция
  - водопровод
  - самостоятельные сети водоретивения хозяйственно-бытовые
  - канализационные очистные сооружения (КОС)
  - котельные
  - трансформаторная подстанция (ТП 10/0,4кВ)
  - ЛЭП 330кВ (охранная зона 30м)
  - ЛЭП 220кВ (охранная зона 25м)
  - ЛЭП 110кВ (охранная зона 20м)
  - ЛЭП 35кВ (охранная зона 15м)
  - антенно-мачтовое сооружение
  - газопровод магистральный
  - газопровод высокого давления
  - газораспределительная станция (ГРС)
  - газорегуляторный пункт (ГРП)

- зона рекреационного назначения
  - подзона объектов отдыха и рекреации, озеленения общего пользования
  - подзона лесов и естественных природных ландшафтов
  - подзона земель лесного фонда
  - подзона земель особо охраняемых природных территорий
- зона сельскохозяйственного использования
  - зона сельскохозяйственного использования
  - зона объектов сельскохозяйственного назначения
- зона специального назначения
  - подзона объектов специального назначения
- зона иного назначения
  - подзона санитарно-защитного озеленения

#### Природные объекты:

- реки
- водоемы

#### Объекты историко-культурного наследия:

- объект культурного наследия федерального значения
- объект культурного наследия регионального значения
- выявленный объект культурного наследия

#### Объекты капитального строительства

- сущ. проект:
  - Объекты капитального строительства регионального значения
    - здоровоохранения
  - Объекты капитального строительства местного значения
    - учебно-образовательного назначения
    - детские сады
    - спортивного назначения
    - площади складирования ТБО
    - кладбище
  - Прочие объекты капитального строительства общественного и культурно-бытового назначения
    - административного назначения
    - культурно-досугового назначения
    - торгового назначения
    - объекты питания
    - храм
    - отдыха и туризма
    - мечеть

#### Объекты производственного и коммунально-складского назначения

- пожарное дело
- производственного и коммунально-складского назначения
- газари сельхозтехники, газари автотранспорта
- МТМ, МТП, склады сельхозтехники
- склады сельхозпродукции
- объекты животноводства


#### Объекты сельскохозяйственного назначения

- ландшафтно-рекреационный парк


#### Зоны с особыми условиями использования территории

- санитарно-защитные зоны
- зона санитарной охраны источников питьевого водоснабжения
- водоохранные зоны
- прибрежная защитная полоса
- охраняемые зоны
- санитарный разрыв

с. Красный Мак, М1:5 000  
контур 1

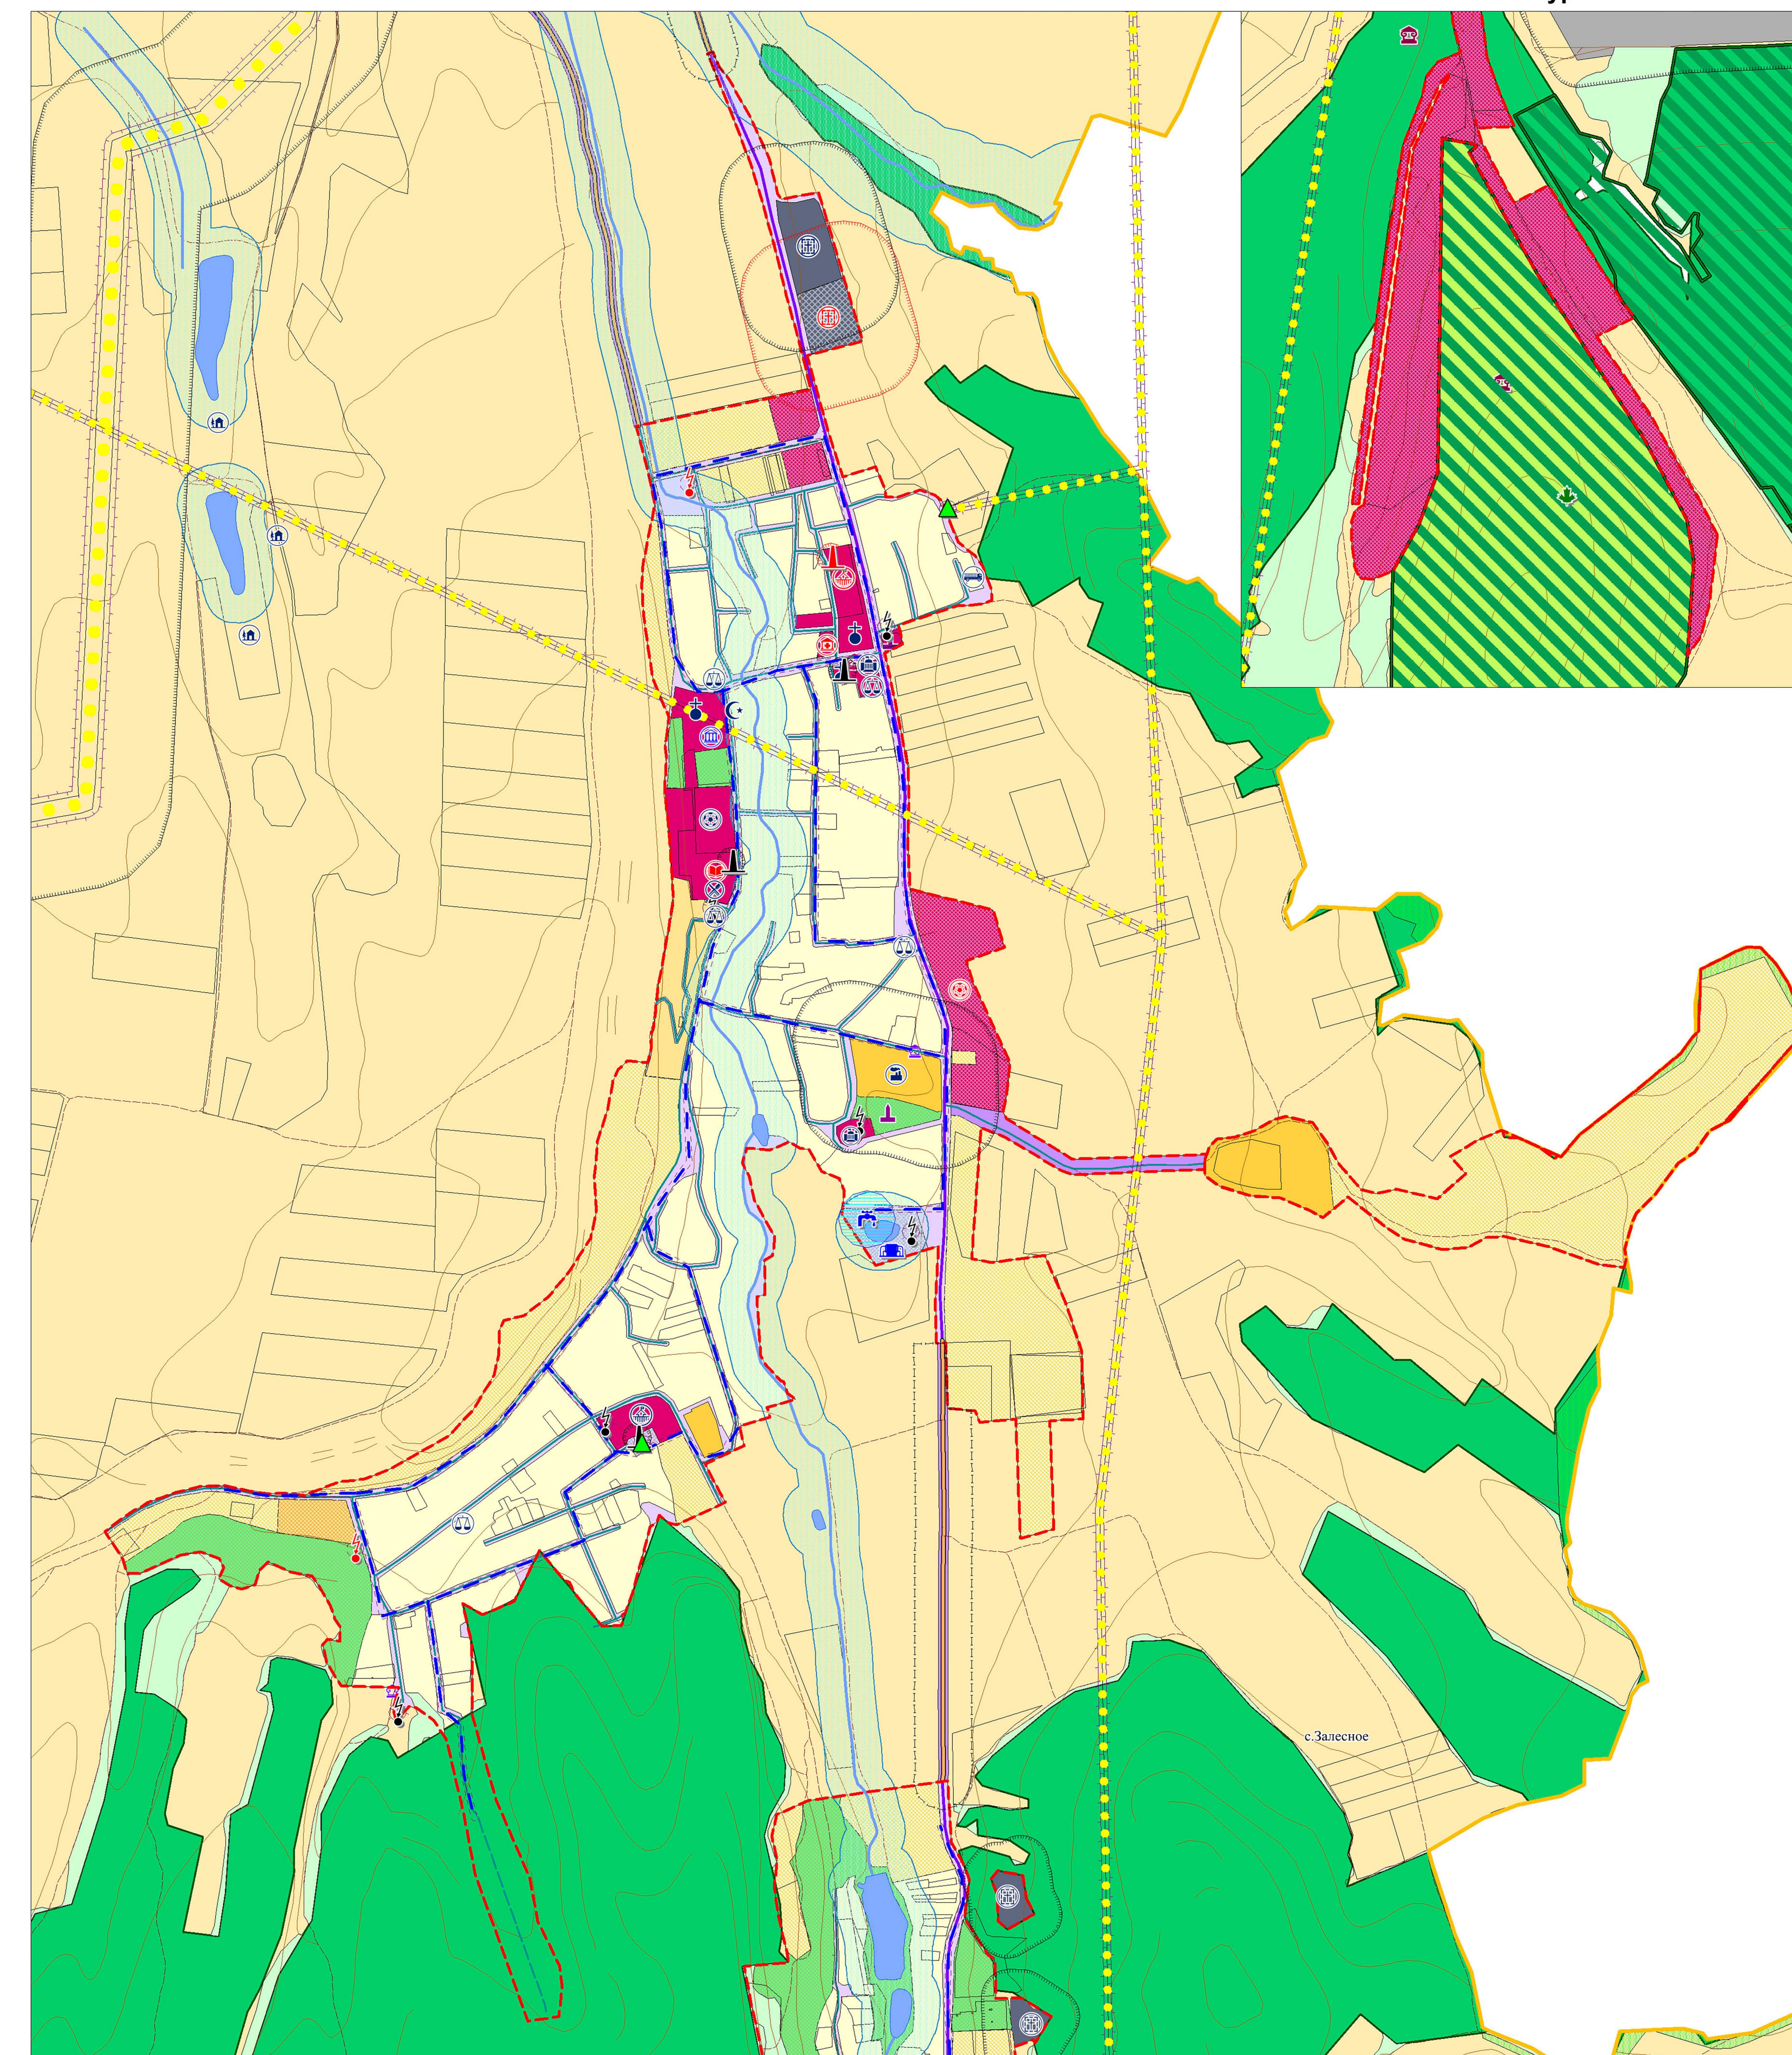

с. Красный Мак, М1:5 000  
контур 2

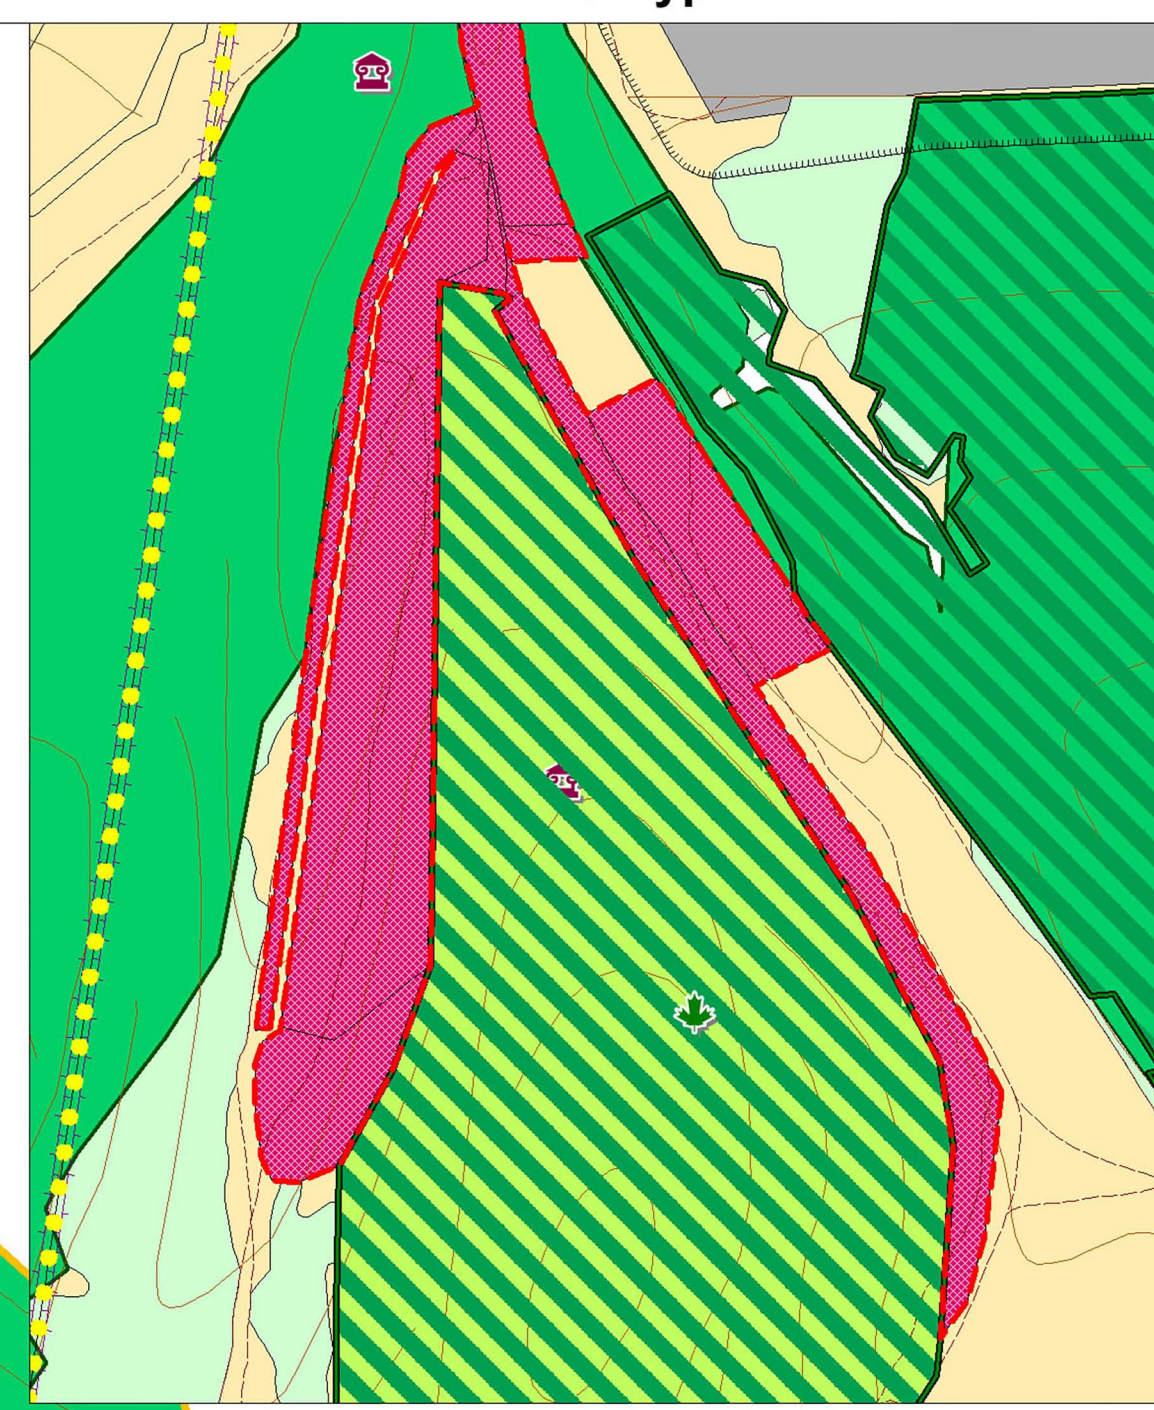

с. Залесное